




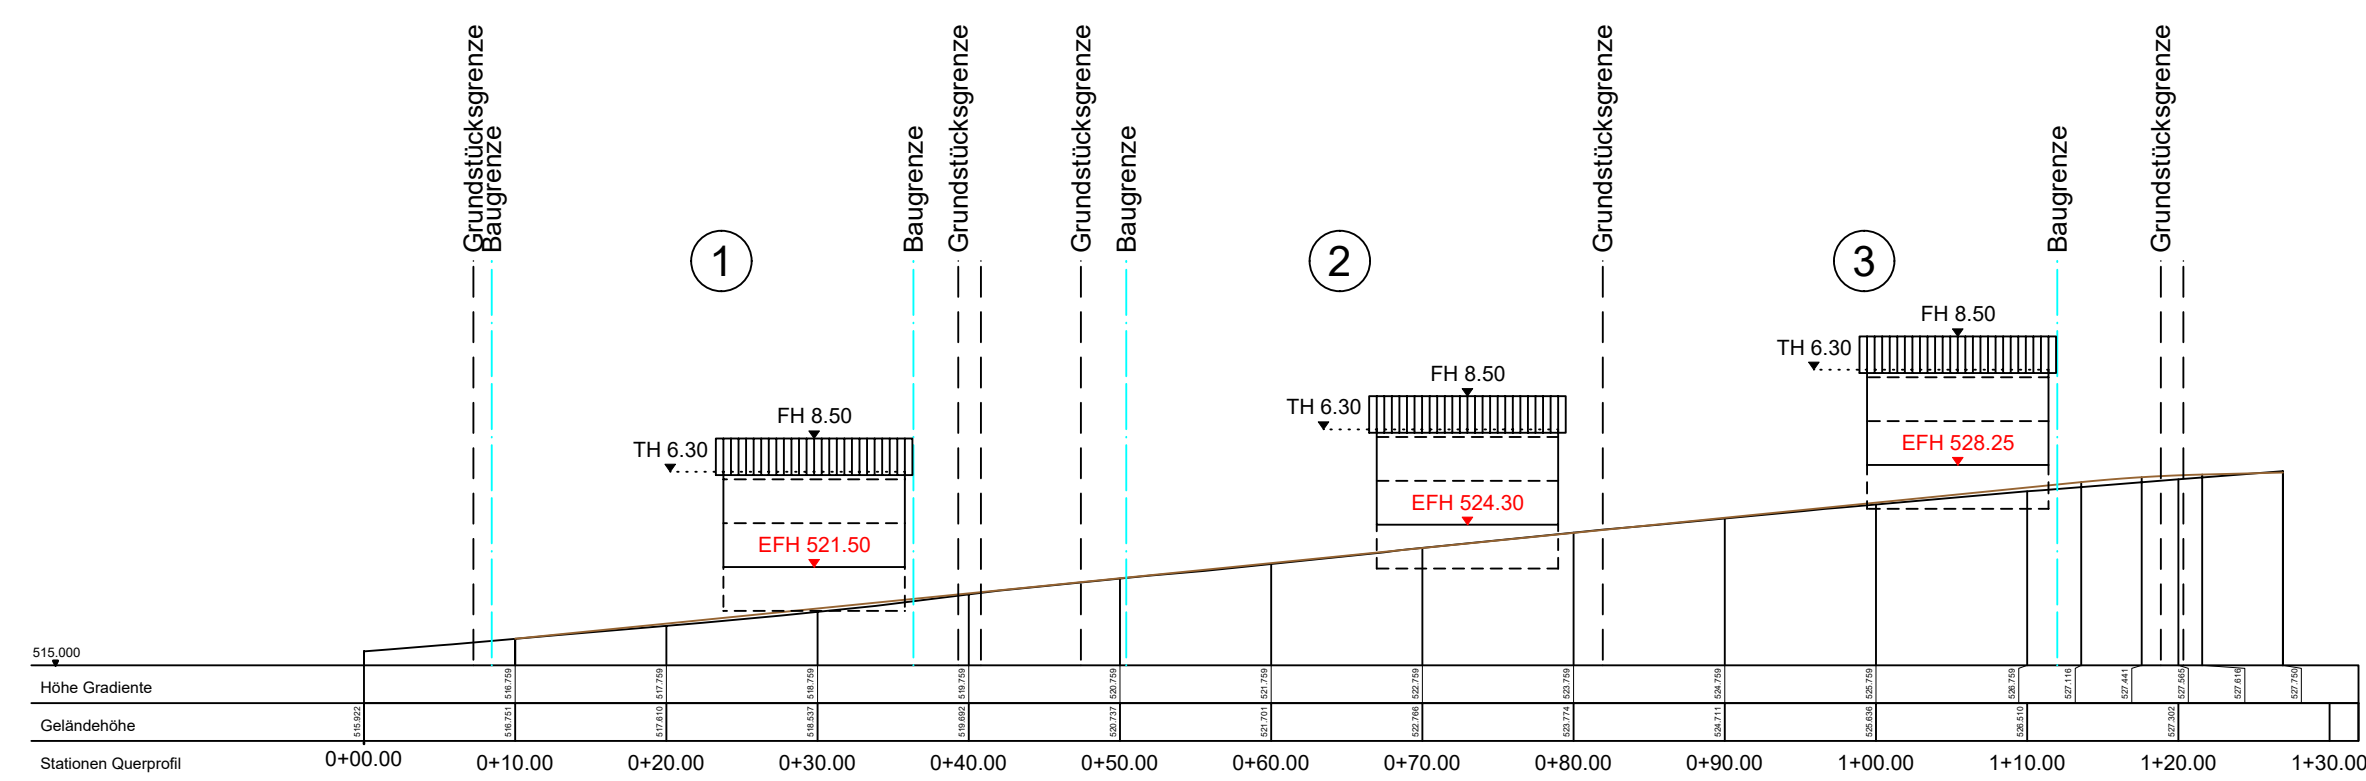


Straße A

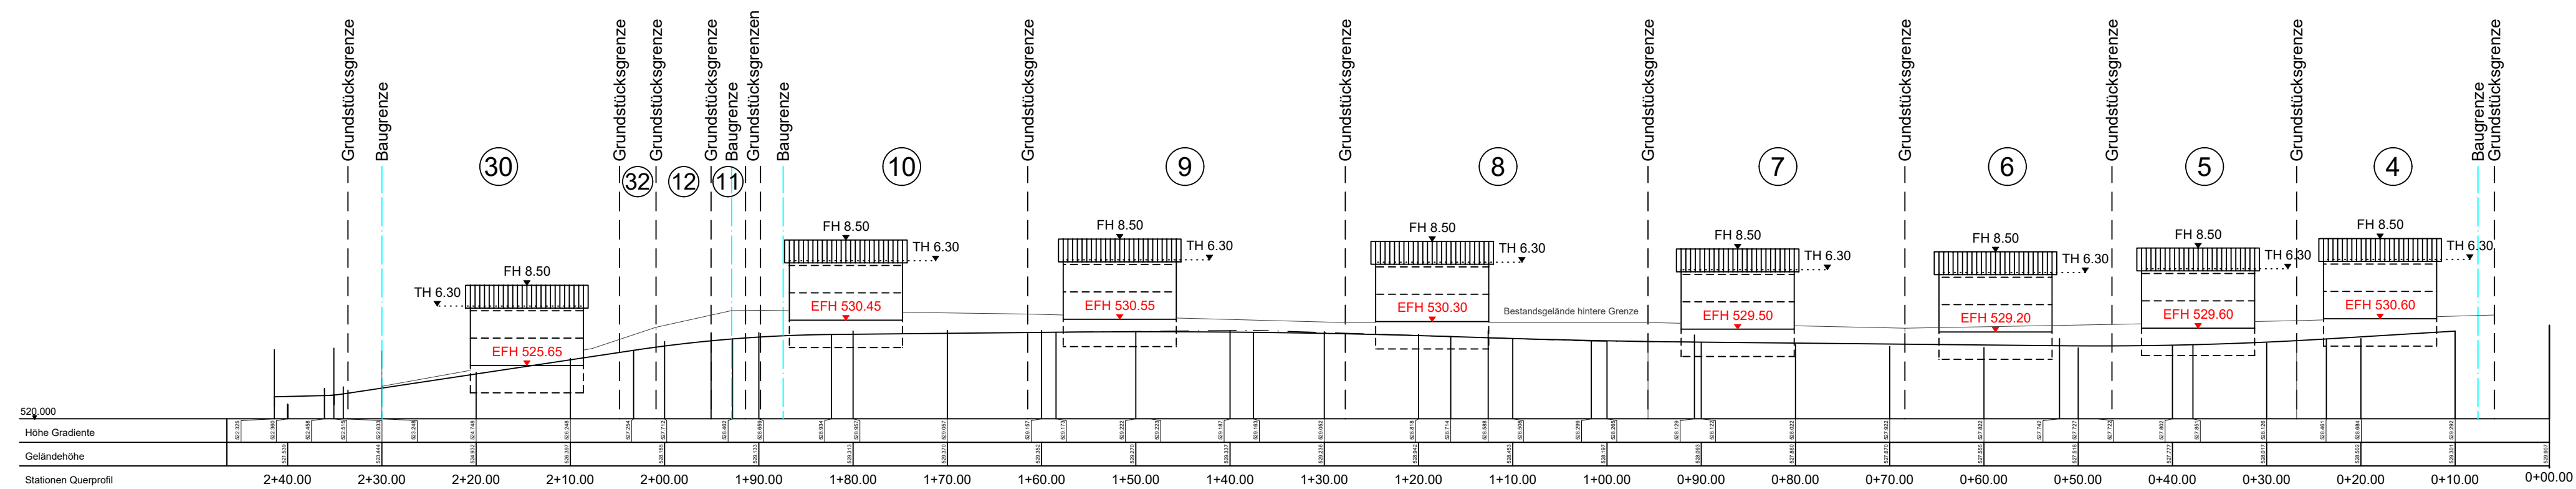


Straße B - Ost

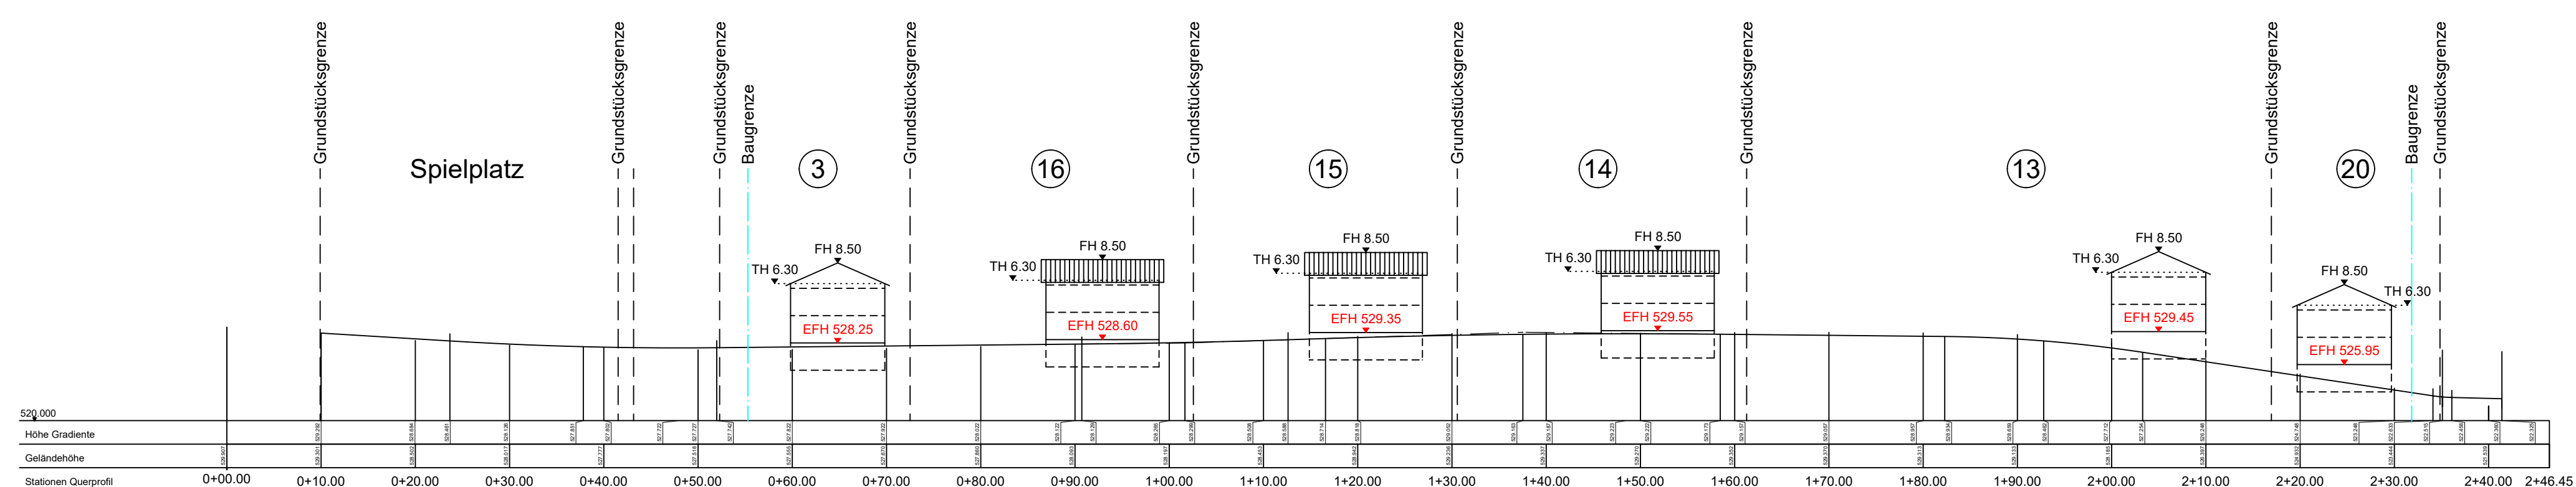


Straße B - West

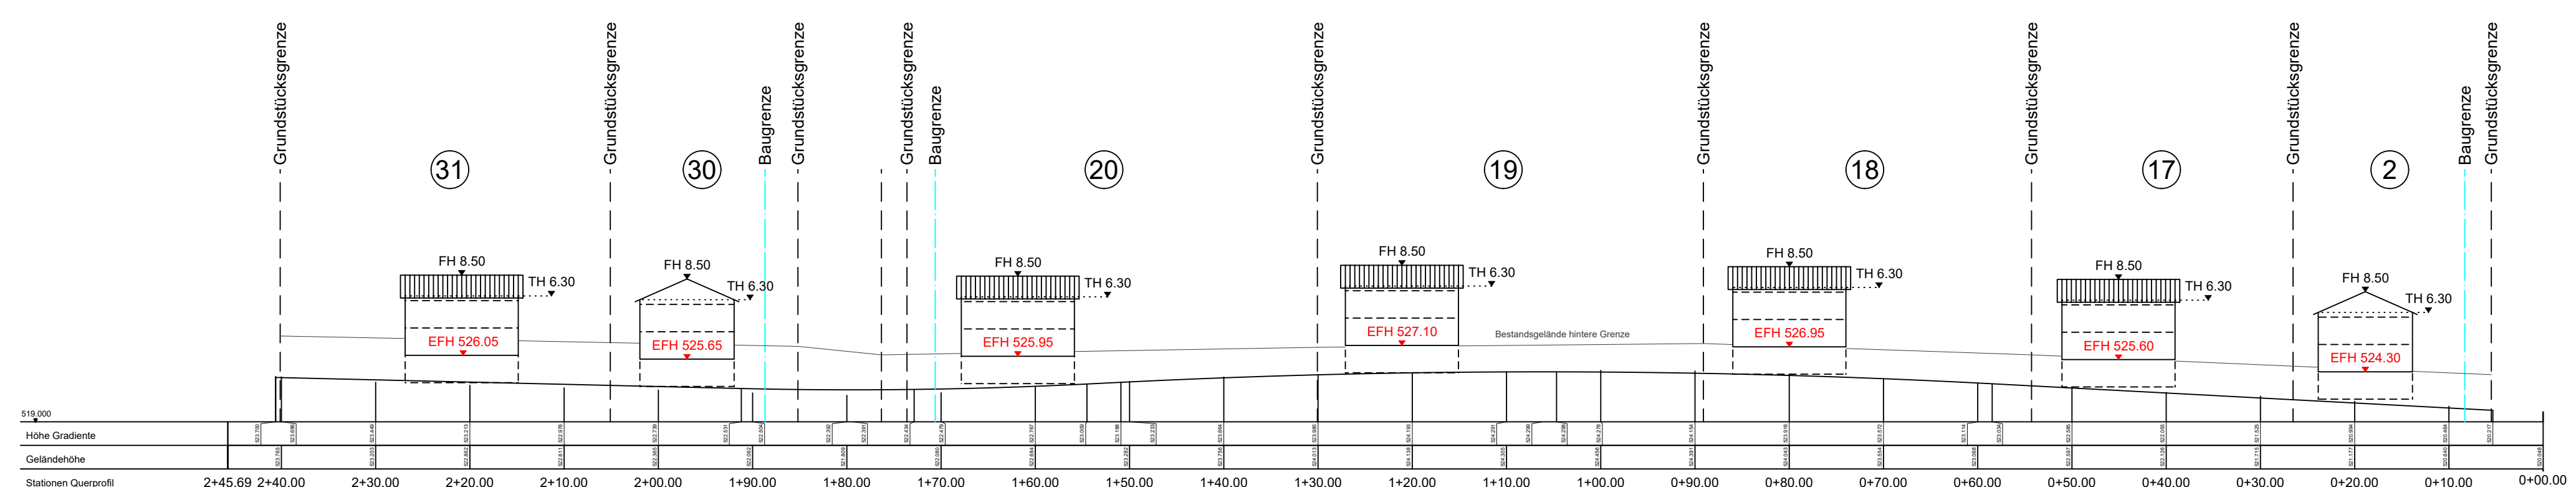

Straße C - Ost

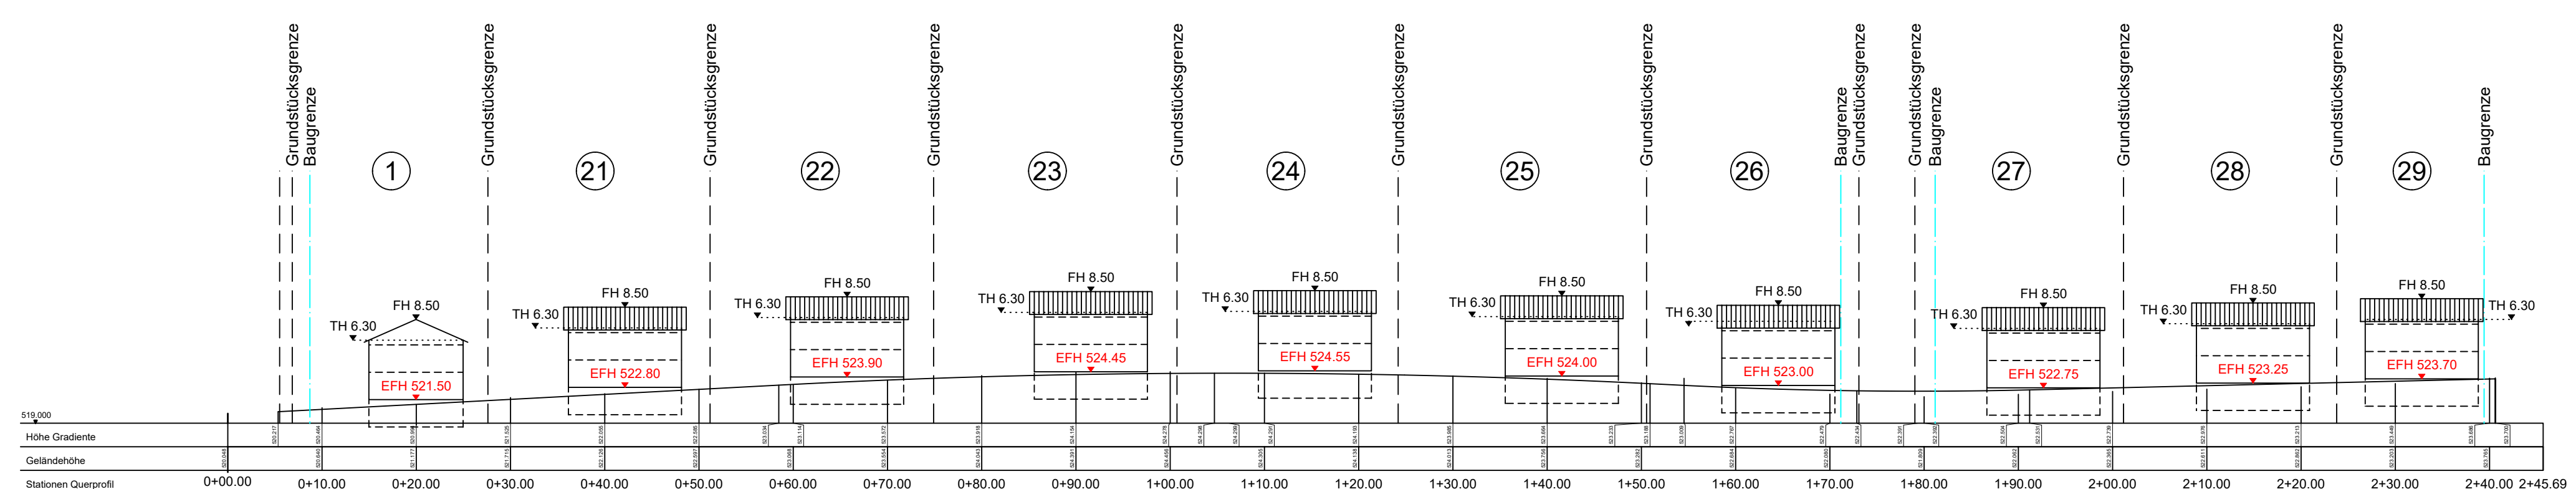

Straße C - West

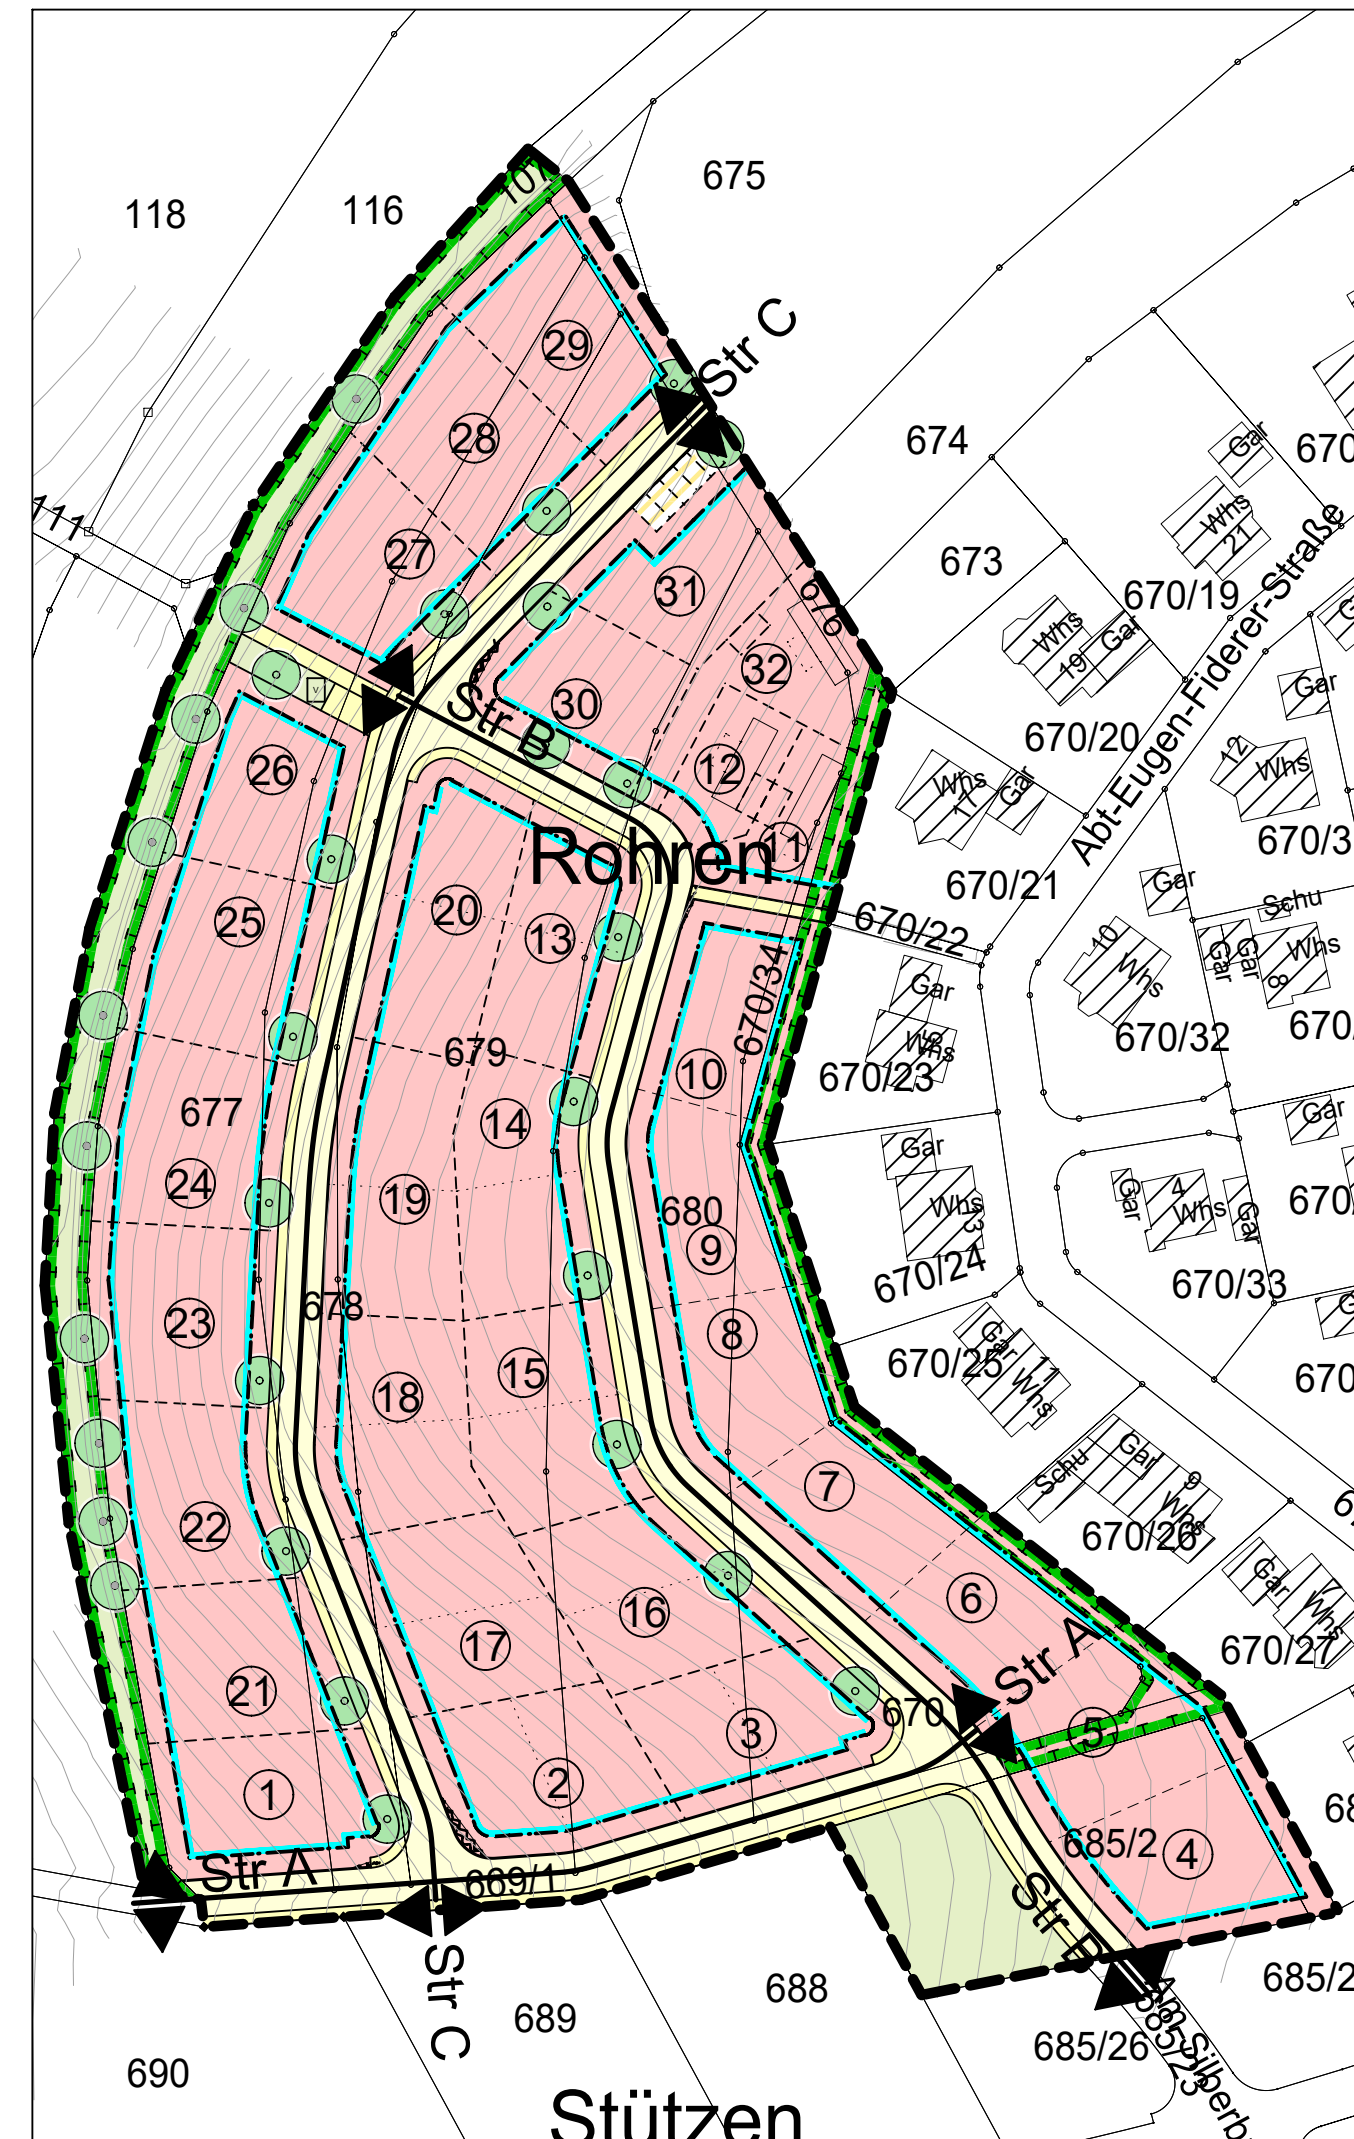

Stützen

Stützen

